

ZUHAIZTI 2

AVENUE LISSARDY

64700 HENDAYE

EURL ZUHAIZTI

16 AV DE LA LIBERATION

64700 HENDAYE

VT H010

PLAN DE VENTE APPT H010 TYPE T2

La surface habitable des pièces peut varier en fonction des techniques de construction choisies, du positionnement et de l'établissement des plans d'exécution.

VT H010

Niveau	Num appt	Nom	Surface
--------	----------	-----	---------

H010

RDC HARITZA	H010	CHAMBRE 1	11.40 m ²
RDC HARITZA	H010	CHAMBRE 2	9.71 m ²
	H010	CUISINE	5.17 m ²
	H010	ENTREE	2.77 m ²
	H010	SDE	4.81 m ²
	H010	SEJOUR	22.86 m ²

56.71 m²

Total:: 10

56.71 m²

VT ABH010

Niveau	Num appt	Nom	Surface
--------	----------	-----	---------

AB010

	AB010	JARDIN	39.96 m ²
	AB010	TERRASSE	12.89 m ²

52.86 m²

Total:: 4

52.86 m²

1

VT H010

Ech : 1 : 50

H010

ZUHAIZTI 2

AVENUE LISSARDY

64700 HENDAYE

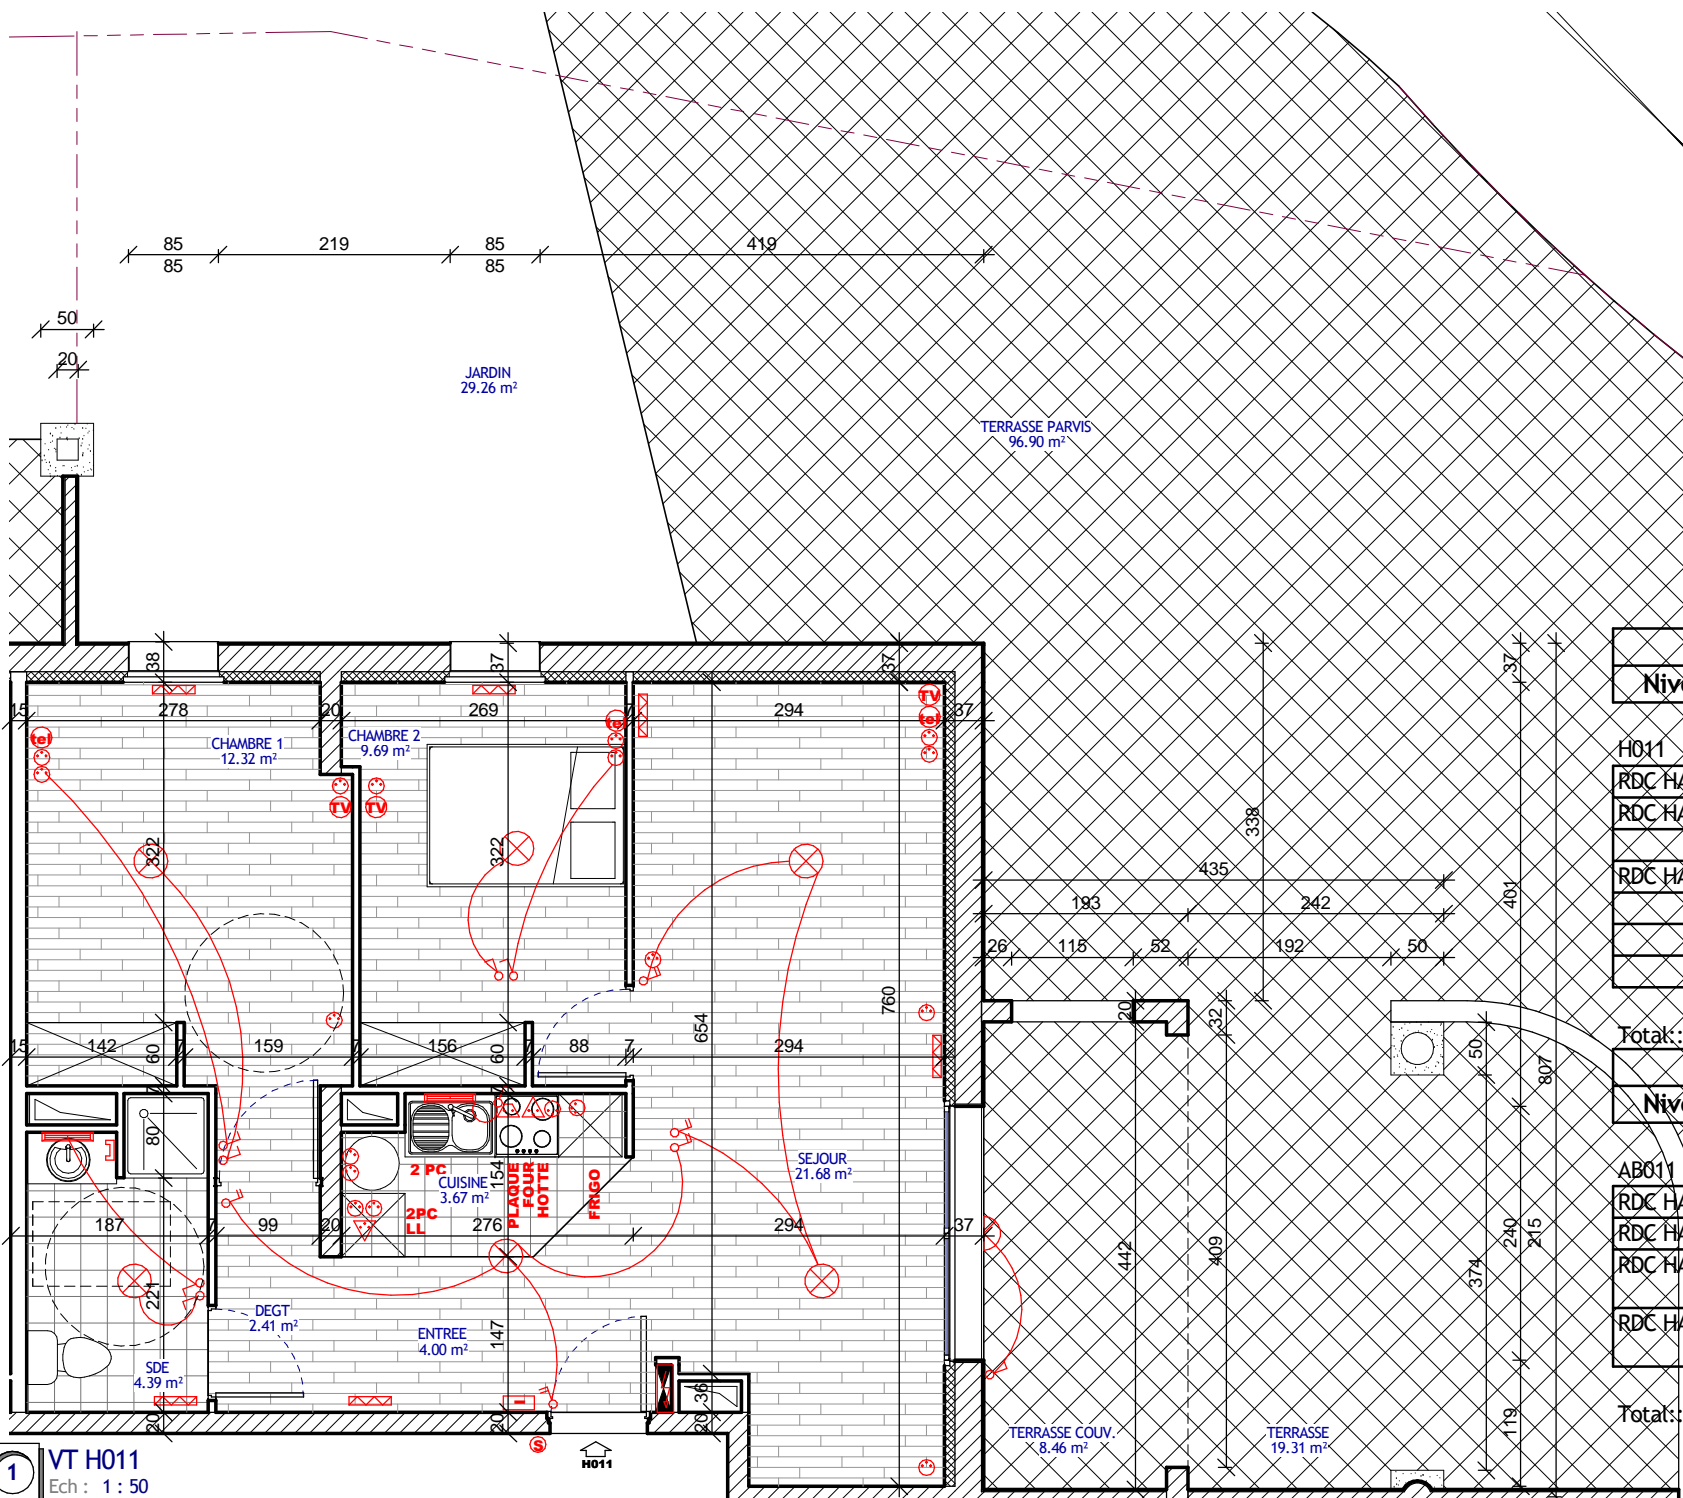
EURL ZUHAIZTI

16 AV DE LA LIBERATION

64700 HENDAYE

VT H011**PLAN DE VENTE APPT H011
TYPE T2**

La surface habitable des pièces peut varier en fonction des techniques de construction choisies, du positionnement et de l'établissement des plans d'exécution.

**VT H011**

Niveau	Num apt	Nom	Surface
H011			
RDC HARITZA	H011	CHAMBRE 1	12.32 m ²
RDC HARITZA	H011	CHAMBRE 2	9.69 m ²
	H011	CUISINE	3.67 m ²
RDC HARITZA	H011	DEGT	2.41 m ²
	H011	ENTREE	4.00 m ²
	H011	SDE	4.39 m ²
	H011	SEJOUR	21.68 m ²
Total: 11			58.17 m ²
Total: 11			58.17 m ²

VT ABH011

Niveau	Num apt	Nom	Surface
AB011			
RDC HARITZA	AB011	JARDIN	29.26 m ²
RDC HARITZA	AB011	TERRASSE	19.31 m ²
RDC HARITZA	AB011	TERRASSE COUV.	8.46 m ²
RDC HARITZA	AB011	TERRASSE PARVIS	96.90 m ²
Total: 4			153.93 m ²
Total: 4			153.93 m ²

1

VT H011

Ech : 1 : 50

H011

ZUHAIZTI 2

AVENUE LISSARDY

64700 HENDAYE

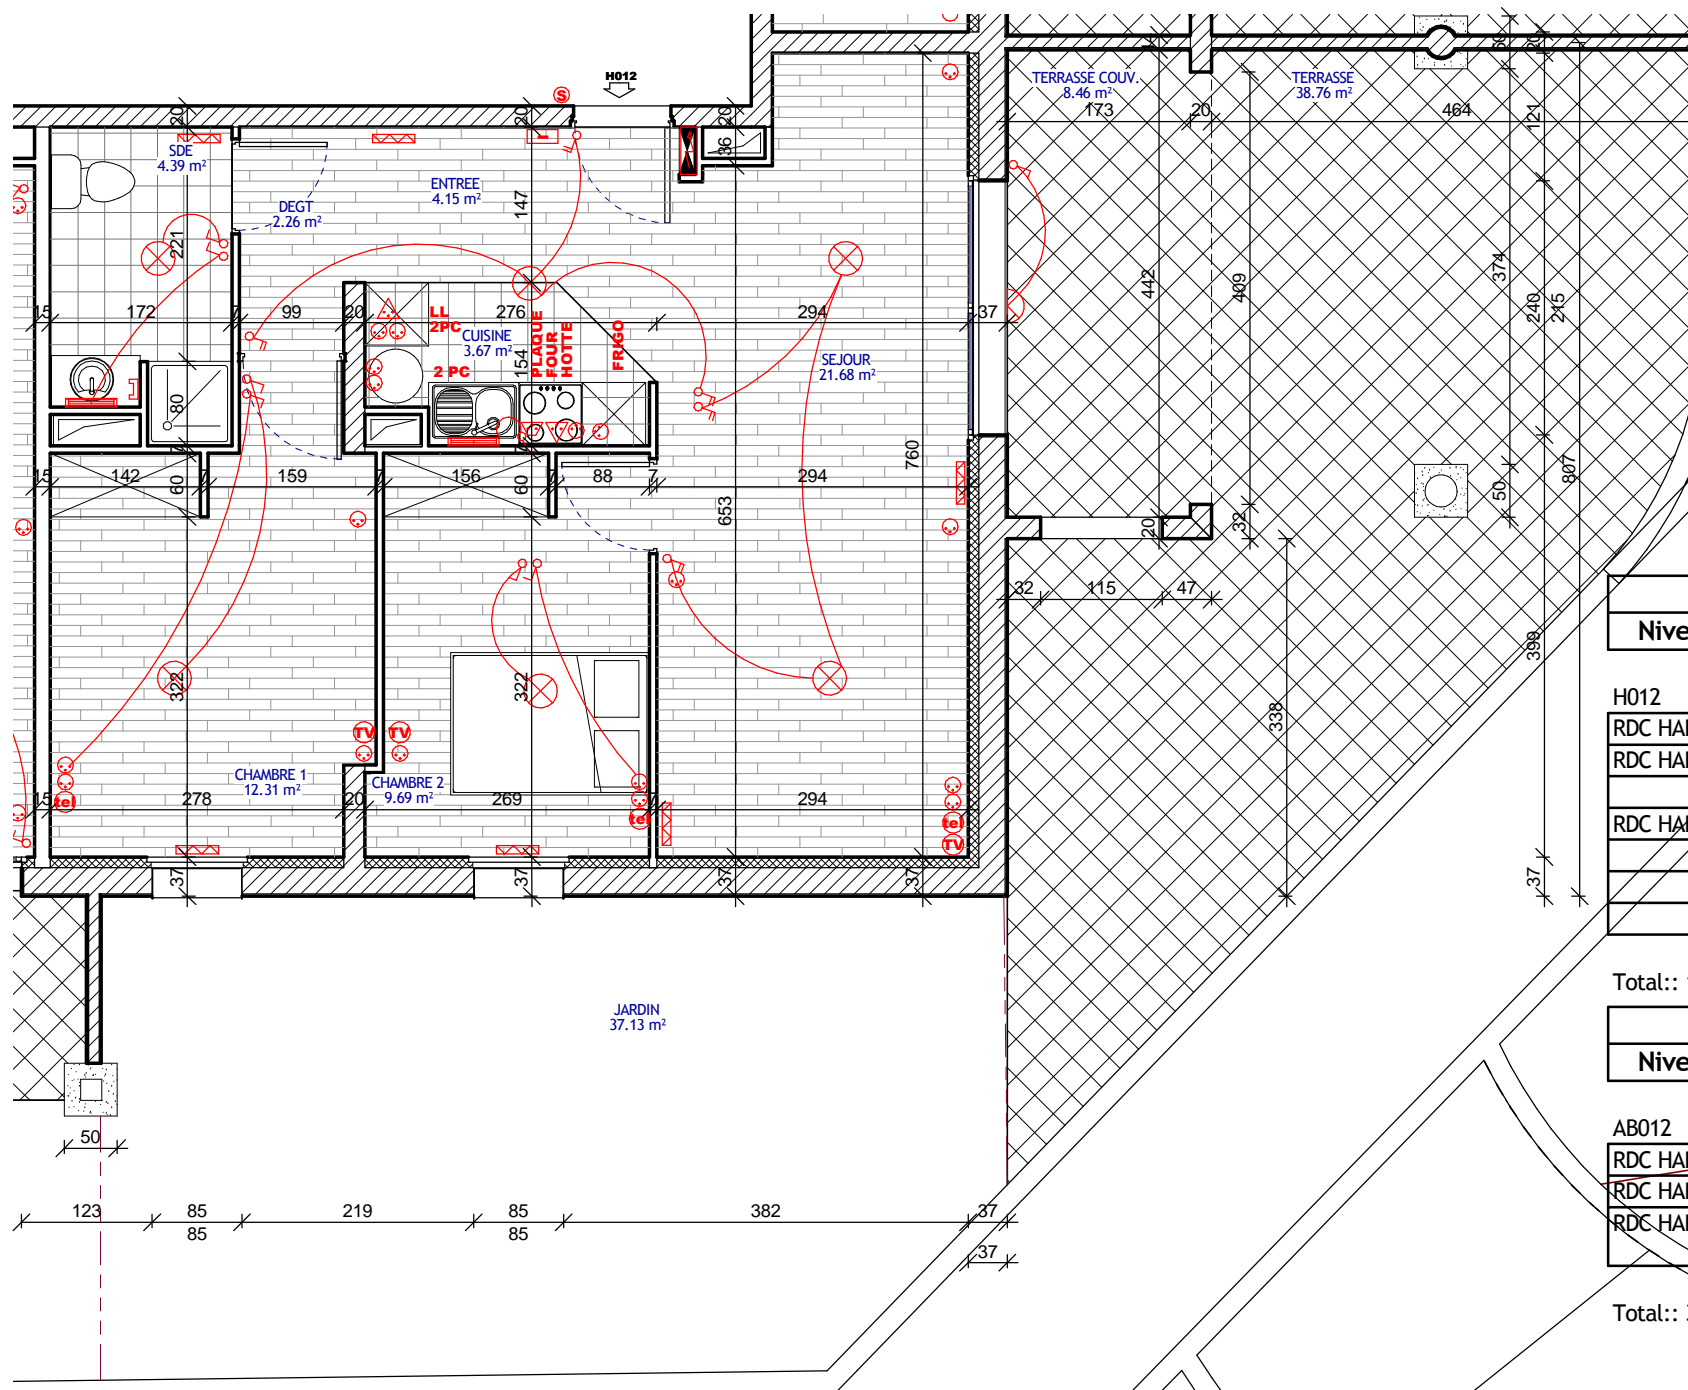
EURL ZUHAIZTI

16 AV DE LA LIBERATION

64700 HENDAYE

VT H012**PLAN DE VENTE APPT H012
TYPE T2**

La surface habitable des pièces peut varier en fonction des techniques de construction choisies, du positionnement et de l'établissement des plans d'exécution.

**VT H012**

Niveau	Num appt	Nom	Surface
--------	----------	-----	---------

H012

RDC HARITZA	H012	CHAMBRE 1	12.31 m ²
RDC HARITZA	H012	CHAMBRE 2	9.69 m ²
	H012	CUISINE	3.67 m ²
RDC HARITZA	H012	DEGT	2.26 m ²
	H012	ENTREE	4.15 m ²
	H012	SDE	4.39 m ²
	H012	SEJOUR	21.68 m ²

58.15 m²

Total:: 11

58.15 m²**VT ABH012**

Niveau	Num appt	Nom	Surface
--------	----------	-----	---------

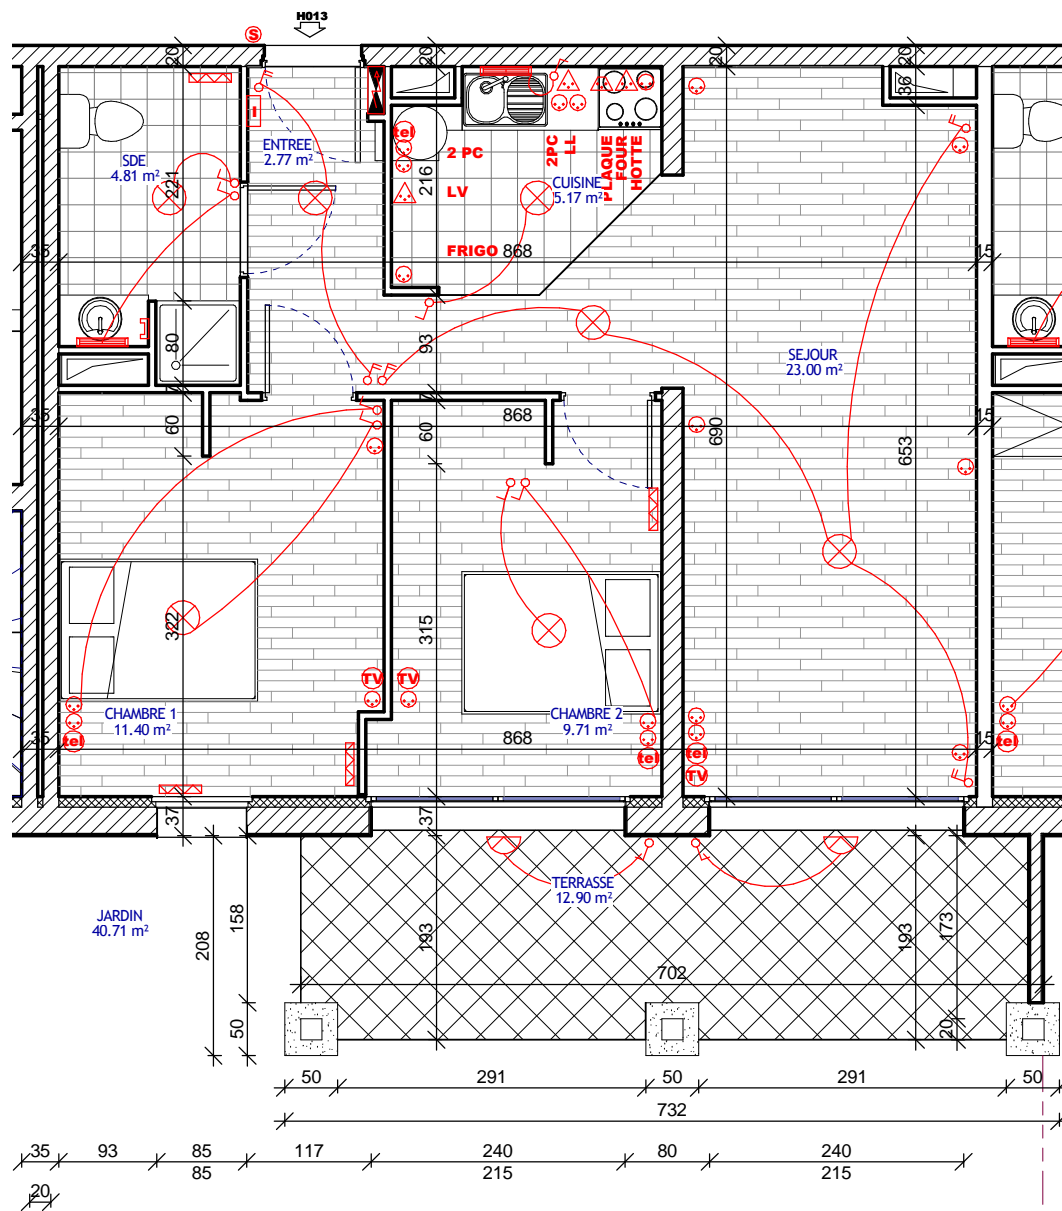
AB012

RDC HARITZA	AB012	JARDIN	37.13 m ²
RDC HARITZA	AB012	TERRASSE	38.76 m ²
RDC HARITZA	AB012	TERRASSE COUV.	8.46 m ²

84.35 m²

Total:: 3

84.35 m²



ZUHAIZTI 2

AVENUE LISSARDY

64700 HENDAYE

EURL ZUHAIZTI

16 AV DE LA LIBERATION

64700 HENDAYE

VT H013

PLAN DE VENTE APPT H013 TYPE T2

La surface habitable des pièces peut varier en fonction des techniques de construction choisies, du positionnement et de l'établissement des plans d'exécution.

VT H013

Niveau	Num appt	Nom	Surface
--------	----------	-----	---------

H013

RDC HARITZA	H013	CHAMBRE 1	11.40 m ²
RDC HARITZA	H013	CHAMBRE 2	9.71 m ²
	H013	CUISINE	5.17 m ²
	H013	ENTREE	2.77 m ²
	H013	SDE	4.81 m ²
	H013	SEJOUR	23.00 m ²

56.85 m²

Total:: 10

56.85 m²

VT ABH013

Niveau	Num appt	Nom	Surface
--------	----------	-----	---------

AB013

RDC HARITZA	AB013	JARDIN	40.71 m ²
RDC HARITZA	AB013	TERRASSE	12.90 m ²

53.61 m²

Total:: 2

53.61 m²

ZUHAIZTI 2

AVENUE LISSARDY

64700 HENDAYE

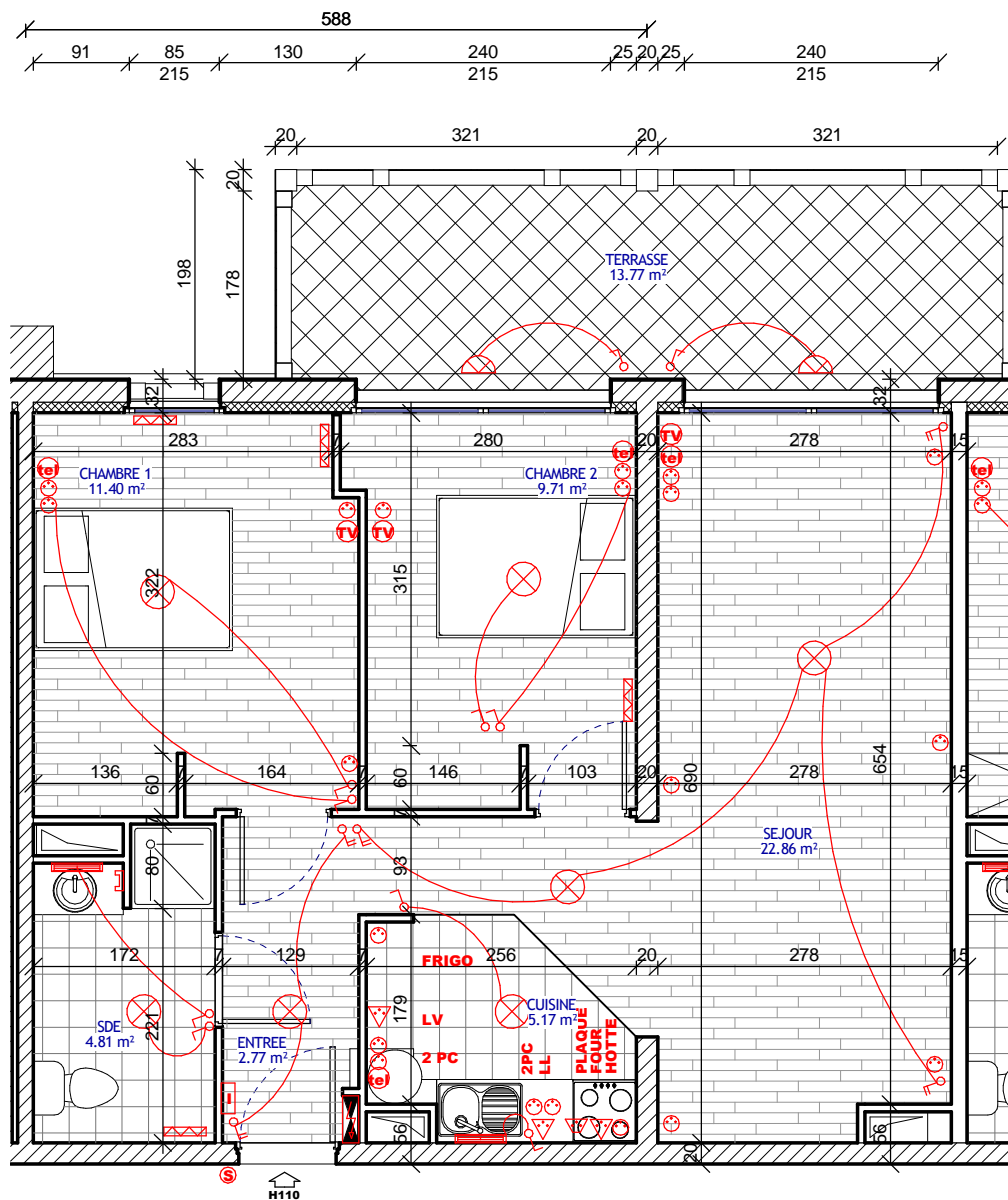
EURL ZUHAIZTI

16 AV DE LA LIBERATION

64700 HENDAYE

VT H110**PLAN DE VENTE APPT H110
TYPE T2**

La surface habitable des pièces peut varier en fonction des techniques de construction choisies, du positionnement et de l'établissement des plans d'exécution.

**VT H110**

Niveau	Num appt	Nom	Surface
--------	----------	-----	---------

H110

R+1 HARITZA	H110	CHAMBRE 1	11.40 m ²
R+1 HARITZA	H110	CHAMBRE 2	9.71 m ²
	H110	CUISINE	5.17 m ²
	H110	ENTREE	2.77 m ²
	H110	SDE	4.81 m ²
	H110	SEJOUR	22.86 m ²

56.72 m²

Total:: 10

56.72 m²**VT ABH110**

Niveau	Num appt	Nom	Surface
--------	----------	-----	---------

AB110

R+1 HARITZA	AB110	TERRASSE	13.77 m ²
-------------	-------	----------	----------------------

13.77 m²

Total:: 1

13.77 m²

ZUHAIZTI 2

AVENUE LISSARDY

64700 HENDAYE

EURL ZUHAIZTI

16 AV DE LA LIBERATION

64700 HENDAYE

VT H111**PLAN DE VENTE APPT H111
TYPE T2**

La surface habitable des pièces peut varier en fonction des techniques de construction choisies, du positionnement et de l'établissement des plans d'exécution.

VT H111

Niveau	Num appt	Nom	Surface
--------	----------	-----	---------

H111

R+1 HARITZA	H111	CHAMBRE 1	12.31 m ²
R+1 HARITZA	H111	CHAMBRE 2	9.69 m ²
	H111	CUISINE	3.67 m ²
R+1 HARITZA	H111	DEGT	2.26 m ²
	H111	ENTREE	4.15 m ²
	H111	SDE	4.39 m ²
	H111	SEJOUR	21.68 m ²

58.16 m²

Total:: 11

58.16 m²**VT ABH111**

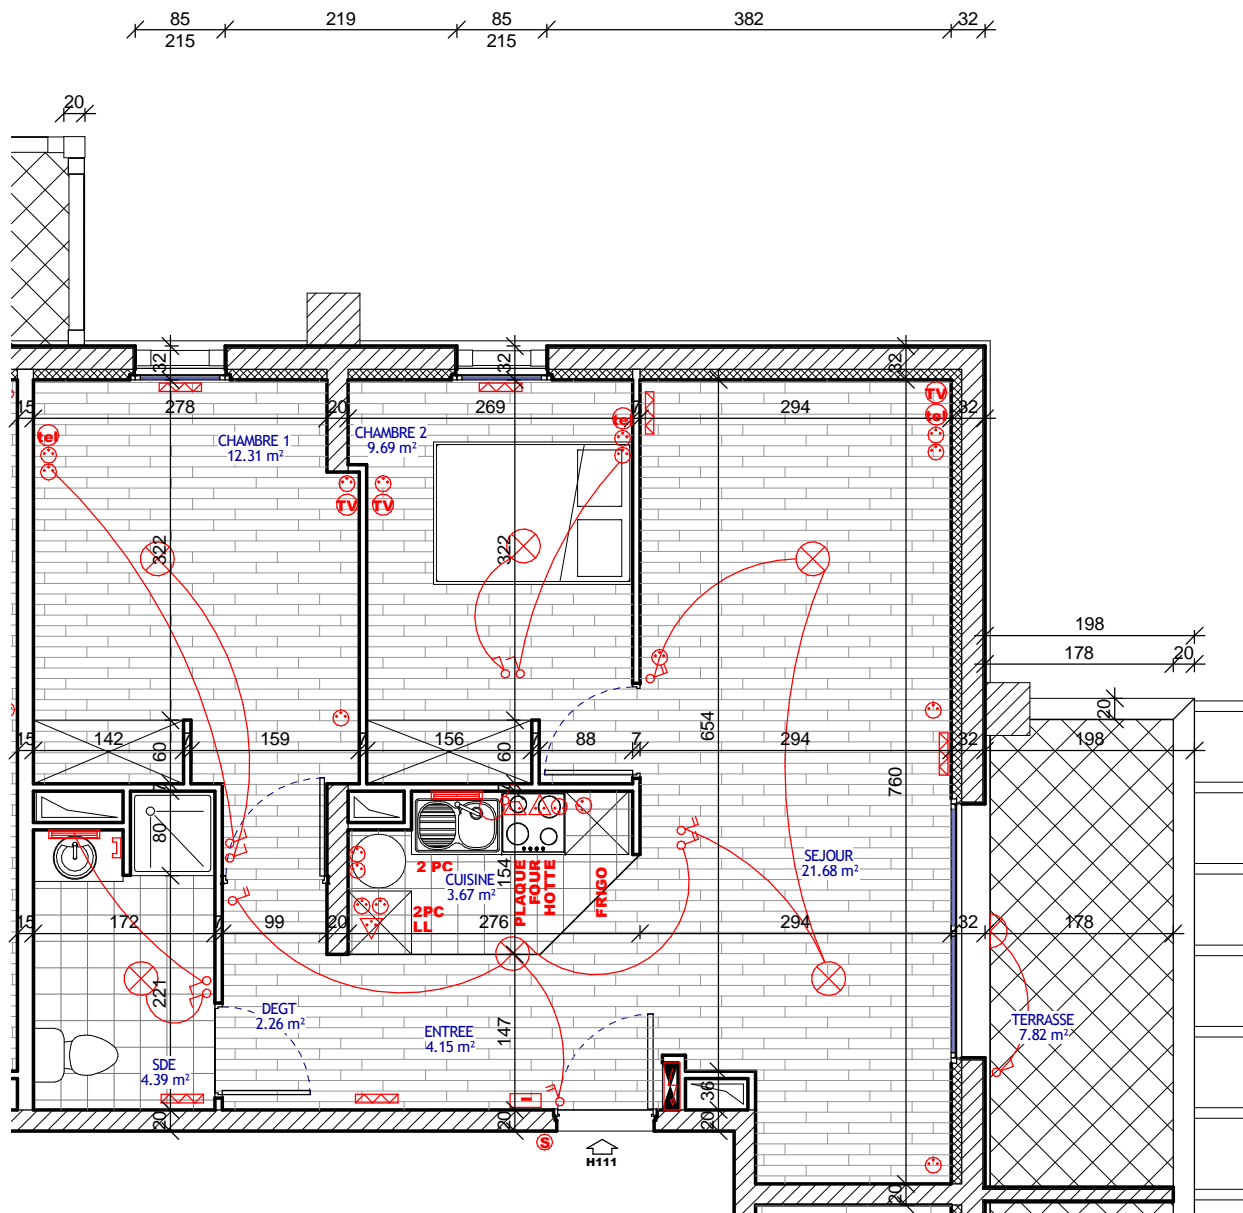
Niveau	Num appt	Nom	Surface
--------	----------	-----	---------

AB111

	AB111	TERRASSE	7.82 m ²
--	-------	----------	---------------------

7.82 m²

Total:: 2

7.82 m²

VT H111
Ech : 1 : 50

ZUHAIZTI 2

AVENUE LISSARDY

64700 HENDAYE

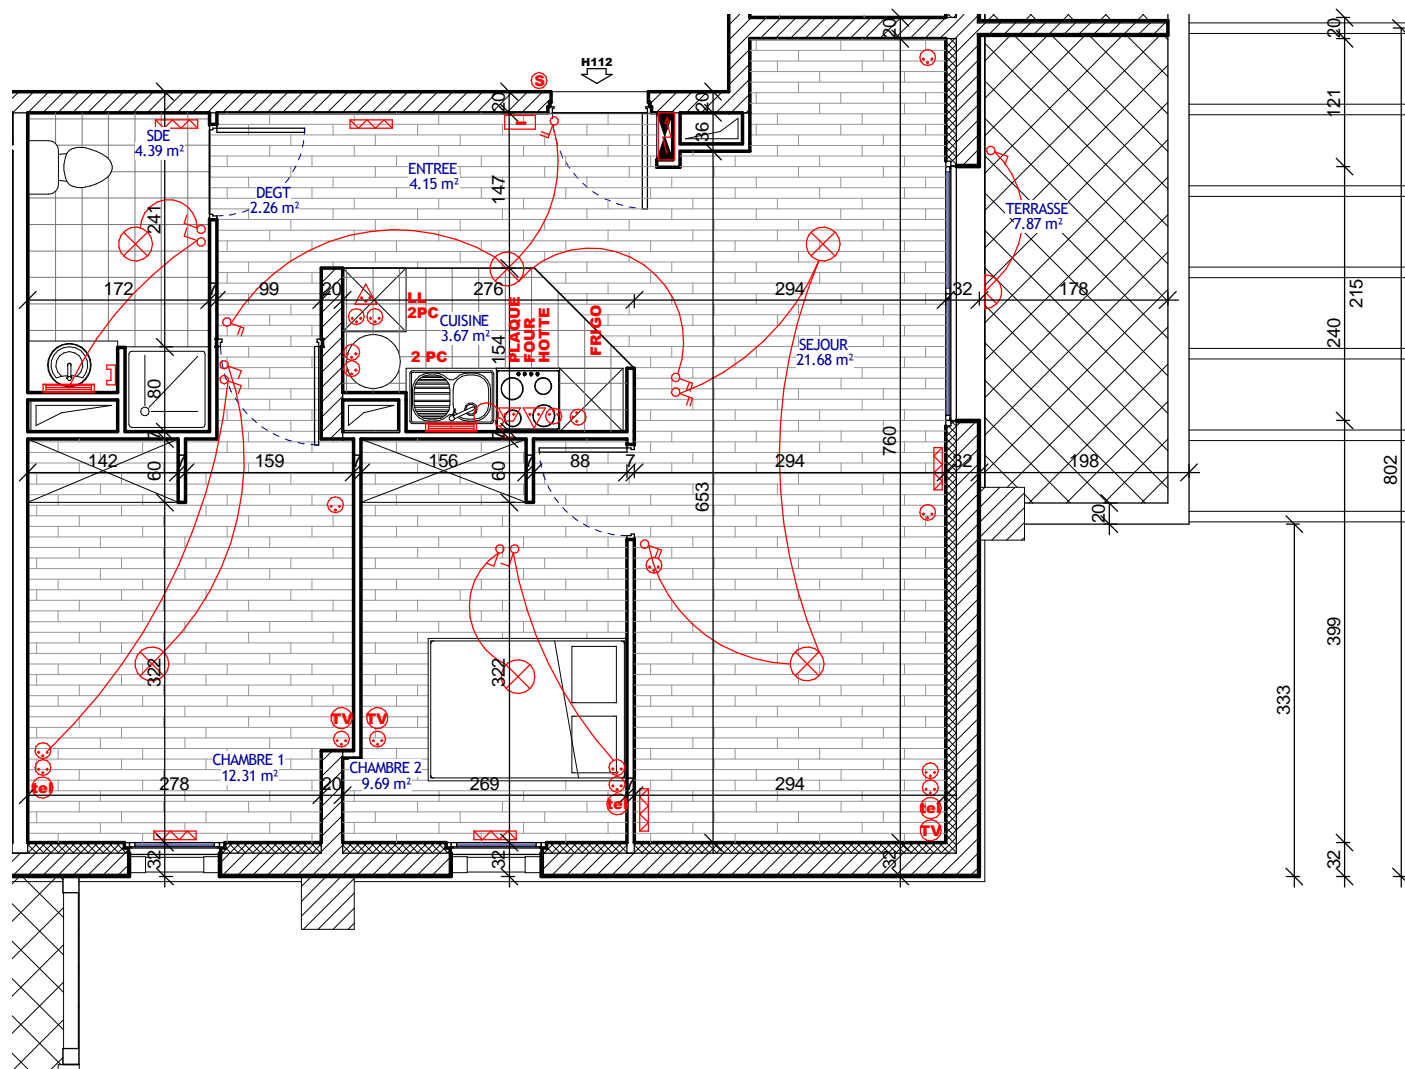
EURL ZUHAIZTI

16 AV DE LA LIBERATION

64700 HENDAYE

VT H112**PLAN DE VENTE APPT H112
TYPE T2**

La surface habitable des pièces peut varier en fonction des techniques de construction choisies, du positionnement et de l'établissement des plans d'exécution.

**VT H112**

Niveau	Num appt	Nom	Surface
--------	----------	-----	---------

H112

R+1 HARITZA	H112	CHAMBRE 1	12.31 m ²
R+1 HARITZA	H112	CHAMBRE 2	9.69 m ²
	H112	CUISINE	3.67 m ²
R+1 HARITZA	H112	DEGT	2.26 m ²
	H112	ENTREE	4.15 m ²
	H112	SDE	4.39 m ²
	H112	SEJOUR	21.68 m ²

58.15 m²

Total:: 11

58.15 m²**VT ABH112**

Niveau	Num appt	Nom	Surface
--------	----------	-----	---------

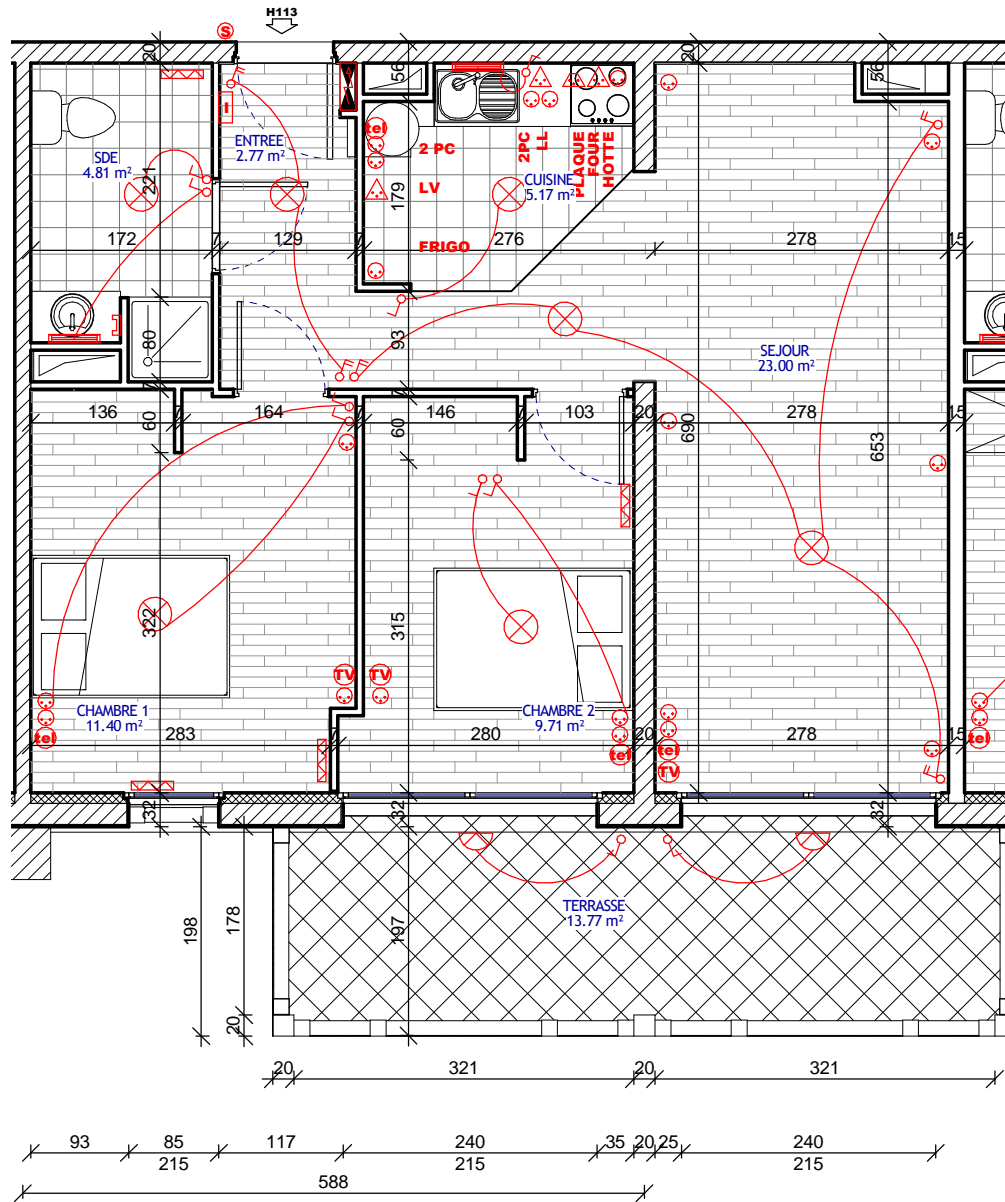
AB112

R+1 HARITZA	AB112	TERRASSE	7.87 m ²
-------------	-------	----------	---------------------

7.87 m²

Total:: 1

7.87 m²



ZUHAIZTI 2

AVENUE LISSARDY

64700 HENDAYE

EURL ZUHAIZTI

16 AV DE LA LIBERATION

64700 HENDAYE

VT H113

PLAN DE VENTE APPT H113 TYPE T2

La surface habitable des pièces peut varier en fonction des techniques de construction choisies, du positionnement et de l'établissement des plans d'exécution.

VT H113

Niveau	Num appt	Nom	Surface
--------	----------	-----	---------

H113

R+1 HARITZA	H113	CHAMBRE 1	11.40 m ²
R+1 HARITZA	H113	CHAMBRE 2	9.71 m ²
	H113	CUISINE	5.17 m ²
	H113	ENTREE	2.77 m ²
	H113	SDE	4.81 m ²
	H113	SEJOUR	23.00 m ²

56.85 m²

Total:: 10

56.85 m²

VT ABH113

Niveau	Num appt	Nom	Surface
--------	----------	-----	---------

AB113

R+1 HARITZA	AB113	TERRASSE	13.77 m ²
-------------	-------	----------	----------------------

13.77 m²

Total:: 1

13.77 m²