

ZUHAIZTI 2

AVENUE LISSARDY

64700 HENDAYE

EURL ZUHAIZTI

16 AV DE LA LIBERATION

64700 HENDAYE

VT I101

PLAN DE VENTE APPT I101
TYPE T3 INTXAURRA

La surface habitable des pièces peut varier en fonction des techniques de construction choisies, du positionnement et de l'établissement des plans d'exécution.

VT I101

Nom	Surface
-----	---------

I101

CHAMBRE 1	8.16 m ²
CHAMBRE 2	11.57 m ²
CUISINE	5.49 m ²
ENTREE	2.52 m ²
SDE	4.29 m ²
SEJOUR	17.34 m ²

49.37 m²

Total:: 11 49.37 m²

VT ABI101


Nom	Surface
-----	---------

AB101

TERRASSE	6.56 m ²
----------	---------------------

6.56 m²

Total:: 1 6.56 m²

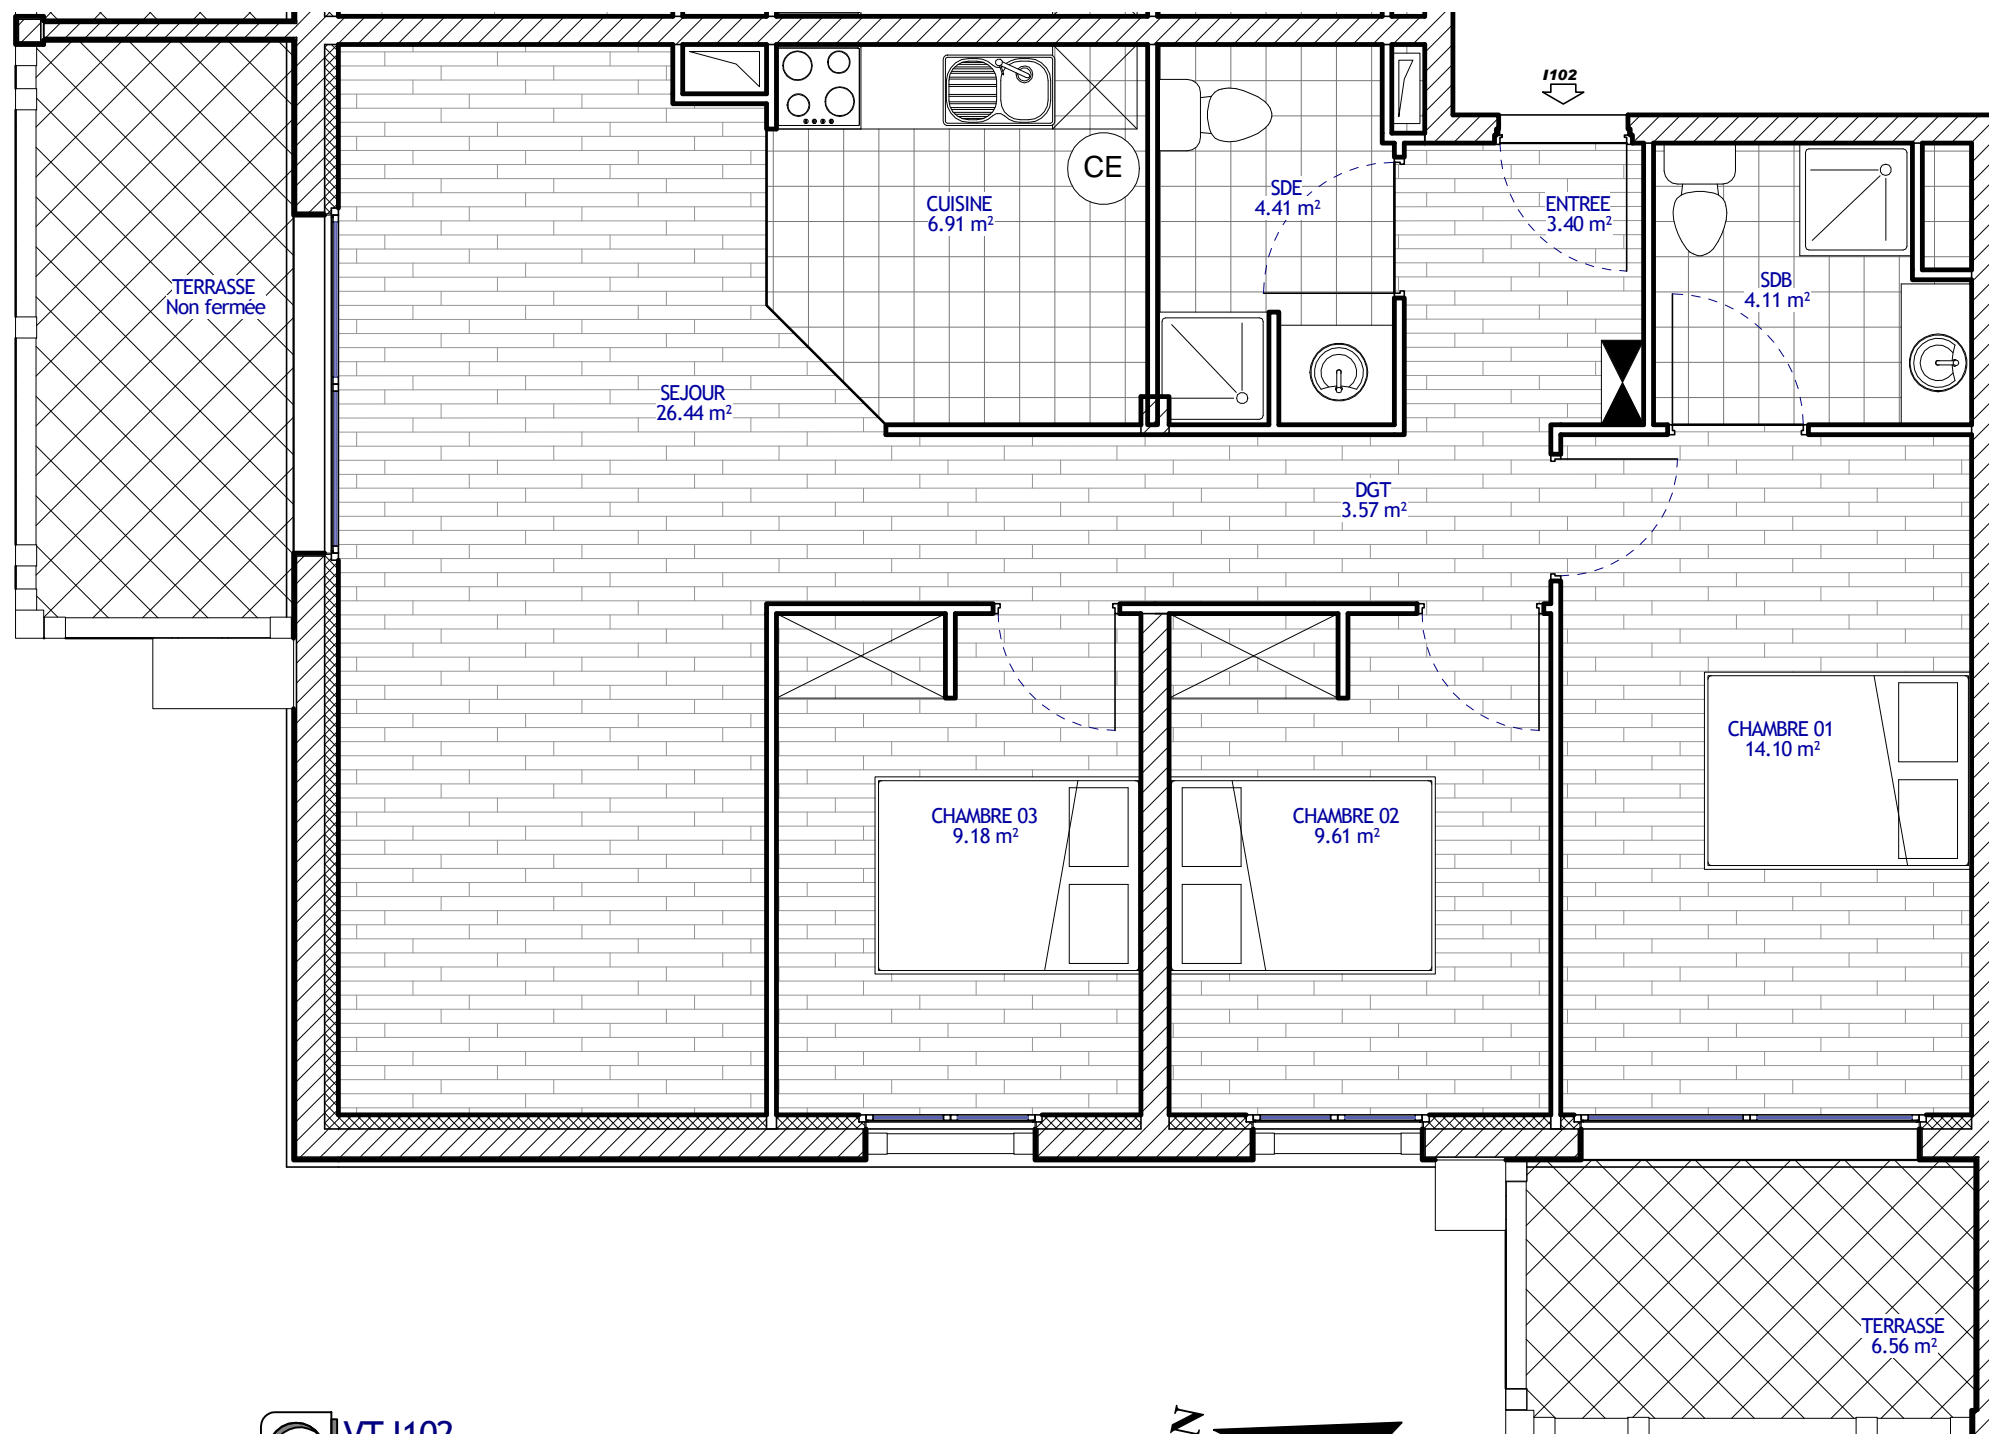

1 VT I102
Ech : 1 : 50

ZUHAIZTI 2

AVENUE LISSARDY

64700 HENDAYE

EURL ZUHAIZTI

16 AV DE LA LIBERATION

64700 HENDAYE

VT I102

PLAN DE VENTE APPT I102

TYPE T2 INTXAURRA

La surface habitable des pièces peut varier en fonction des techniques de construction choisies, du positionnement et de l'établissement des plans d'exécution.

VT I102	
Nom	Surface

I102	
CHAMBRE 01	14.10 m ²
CHAMBRE 02	9.61 m ²
CHAMBRE 03	9.18 m ²
CUISINE	6.91 m ²
DGT	3.57 m ²
ENTREE	3.40 m ²
SDB	4.11 m ²
SDE	4.41 m ²
SEJOUR	26.44 m ²
	81.72 m ²

VT ABI102	
Nom	Surface

AB102	
TERRASSE	6.56 m ²
	6.56 m ²
Total:: 2	6.56 m ²



1 VT I103
Ech : 1 : 50

ZUHAIZTI 2

AVENUE LISSARDY

64700 HENDAYE

EURL ZUHAIZTI

16 AV DE LA LIBERATION

64700 HENDAYE

VT I103

PLAN DE VENTE APPT I103

TYPE T2 INTXAURRA

La surface habitable des pièces peut varier en fonction des techniques de construction choisies, du positionnement et de l'établissement des plans d'exécution.

VT I103

Nom	Surface
-----	---------

I103

CHAMBRE 01	14.10 m ²
CHAMBRE 02	9.61 m ²
CHAMBRE 03	9.18 m ²
CUISINE	6.91 m ²
DGT	3.57 m ²
ENTREE	3.40 m ²
SDB	4.11 m ²
SDE	4.41 m ²
SEJOUR	26.44 m ²
	81.73 m ²

Total:: 9 81.73 m²

VT ABI103


Nom	Surface
-----	---------

AB103

TERRASSE	6.57 m ²
TERRASSE	Non fermée

6.57 m²

Total:: 2 6.57 m²

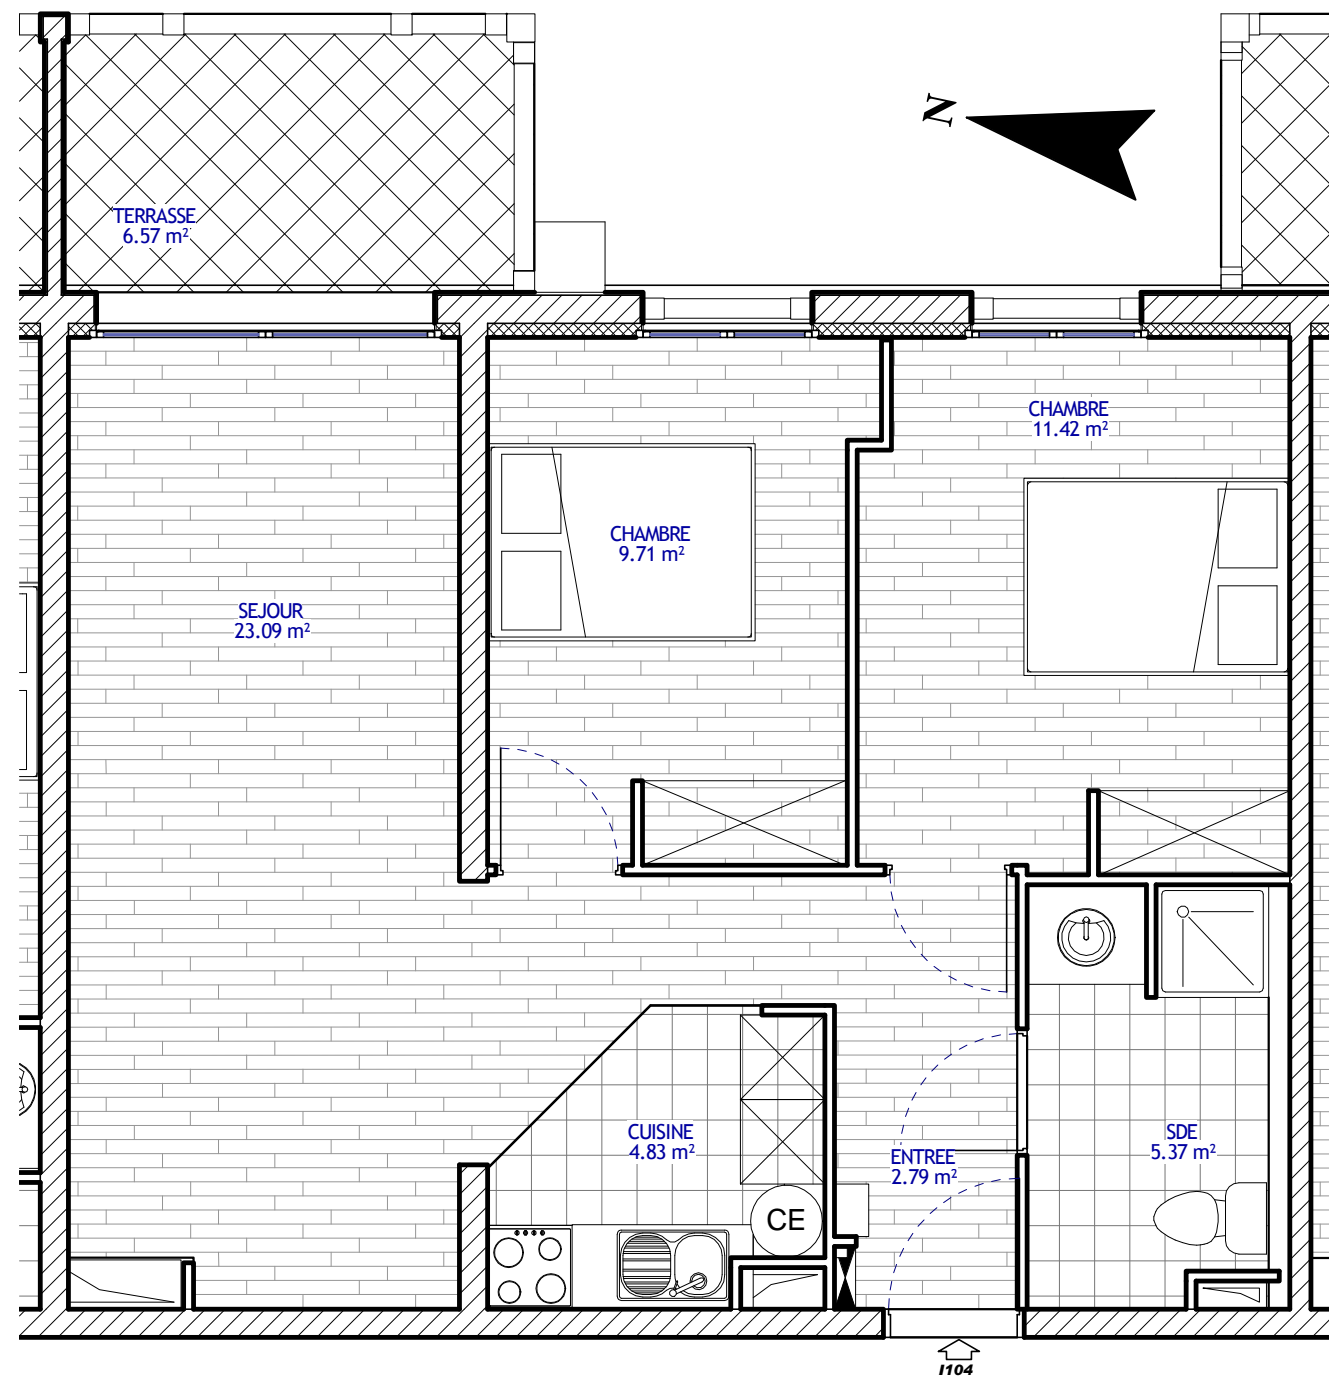

ZUHAIZTI 2

AVENUE LISSARDY

64700 HENDAYE

EURL ZUHAIZTI

16 AV DE LA LIBERATION

64700 HENDAYE

VT I104

PLAN DE VENTE APPT I104

TYPE T2 INTXAURRA

La surface habitable des pièces peut varier en fonction des techniques de construction choisies, du positionnement et de l'établissement des plans d'exécution.

VT I104

Nom	Surface
-----	---------

I104

CHAMBRE	21.13 m ²
CUISINE	4.83 m ²
ENTREE	2.79 m ²
SDE	5.37 m ²
SEJOUR	23.09 m ²

57.20 m²

Total:: 6 57.20 m²

VT ABI104

Nom	Surface
-----	---------

AB104

TERRASSE	6.57 m ²
----------	---------------------

6.57 m²

Total:: 1 6.57 m²

1 VT I104
Ech : 1 : 50



ZUHAIZTI 2

AVENUE LISSARDY

64700 HENDAYE

EURL ZUHAIZTI

16 AV DE LA LIBERATION

64700 HENDAYE

VT I105

**PLAN DE VENTE APPT I105
TYPE T2 INTXAURRA**

La surface habitable des pièces peut varier en fonction des techniques de construction choisies, du positionnement et de l'établissement des plans d'exécution.

VT I105	
Nom	Surface

I105	
CHAMBRE 1	9.71 m ²
CHAMBRE 2	11.42 m ²
CUISINE	4.83 m ²
ENTREE	2.79 m ²
SDE	5.37 m ²
SEJOUR	23.08 m ²
	57.19 m ²
Total:: 6	57.19 m ²

VT ABI105	
Nom	Surface

ABI105	
TERRASSE	13.54 m ²
	13.54 m ²
Total:: 2	13.54 m ²

1 VT I105
Ech : 1 : 50



ZUHAIZTI 2

AVENUE LISSARDY

64700 HENDAYE

EURL ZUHAIZTI

16 AV DE LA LIBERATION

64700 HENDAYE

VT I106

PLAN DE VENTE APPT I106
TYPE T3 INTXAURRA

La surface habitable des pièces peut varier en fonction des techniques de construction choisies, du positionnement et de l'établissement des plans d'exécution.


VT I106	
Nom	Surface

I106	
CHAMBRE 1	10.84 m ²
CHAMBRE 2	9.71 m ²
CUISINE	4.83 m ²
ENTREE	2.79 m ²
SDE	4.96 m ²
SEJOUR	22.46 m ²
	55.59 m ²
Total:: 6	55.59 m ²

VT ABI106	
Nom	Surface

ABI106	
TERRASSE	13.77 m ²
	13.77 m ²
Total:: 1	13.77 m ²

1 VT I106
Ech : 1 : 50

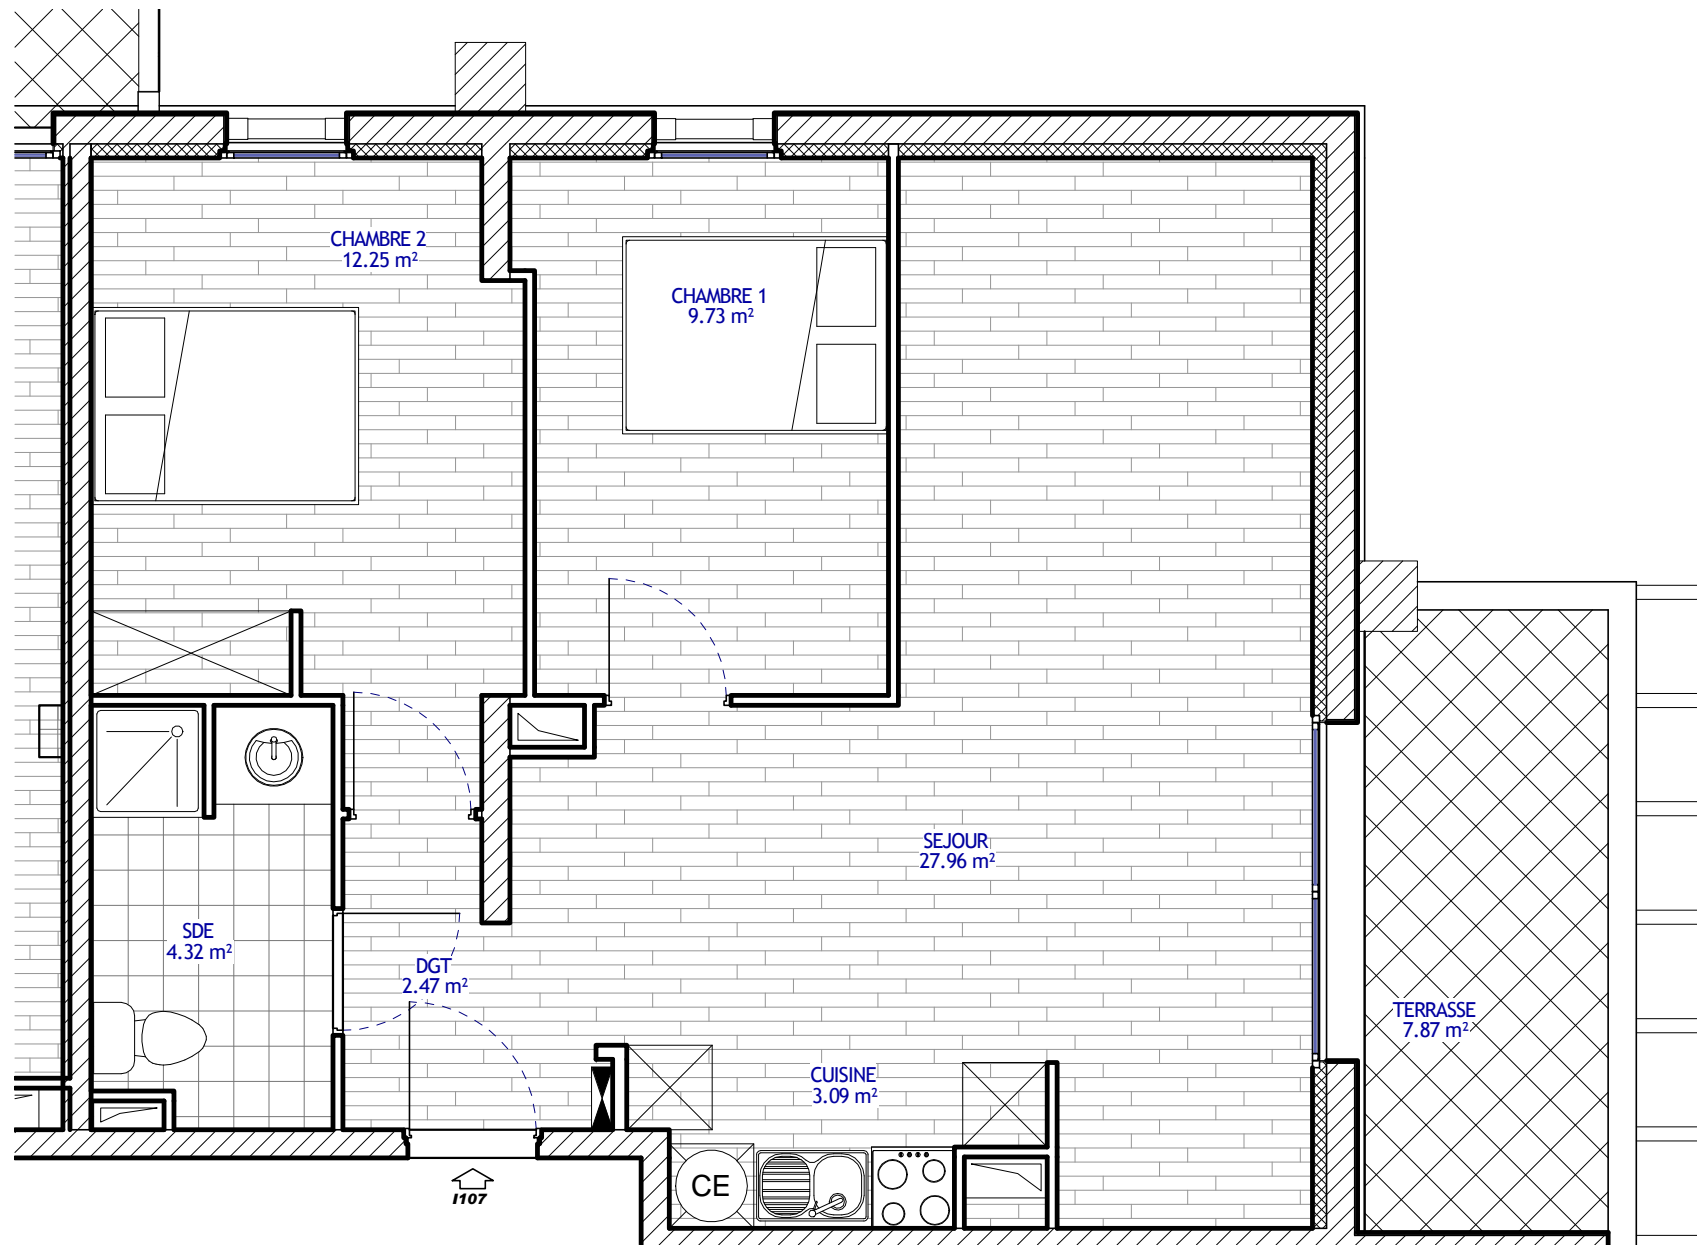

1 VT I107
Ech : 1 : 50

ZUHAIZTI 2

AVENUE LISSARDY

64700 HENDAYE

EURL ZUHAIZTI

16 AV DE LA LIBERATION

64700 HENDAYE

VT I107

**PLAN DE VENTE APPT I107
TYPE T3 INTXAURRA**

La surface habitable des pièces peut varier en fonction des techniques de construction choisies, du positionnement et de l'établissement des plans d'exécution.

VT I107

Nom	Surface
-----	---------

I107

CHAMBRE 1	9.73 m ²
CHAMBRE 2	12.25 m ²
CUISINE	3.09 m ²
DGT	2.47 m ²
SDE	4.32 m ²
SEJOUR	27.96 m ²

59.83 m²

Total:: 6 59.83 m²

VT ABI107


Nom	Surface
-----	---------

AB107

TERRASSE	7.87 m ²
----------	---------------------

7.87 m²

Total:: 1 7.87 m²

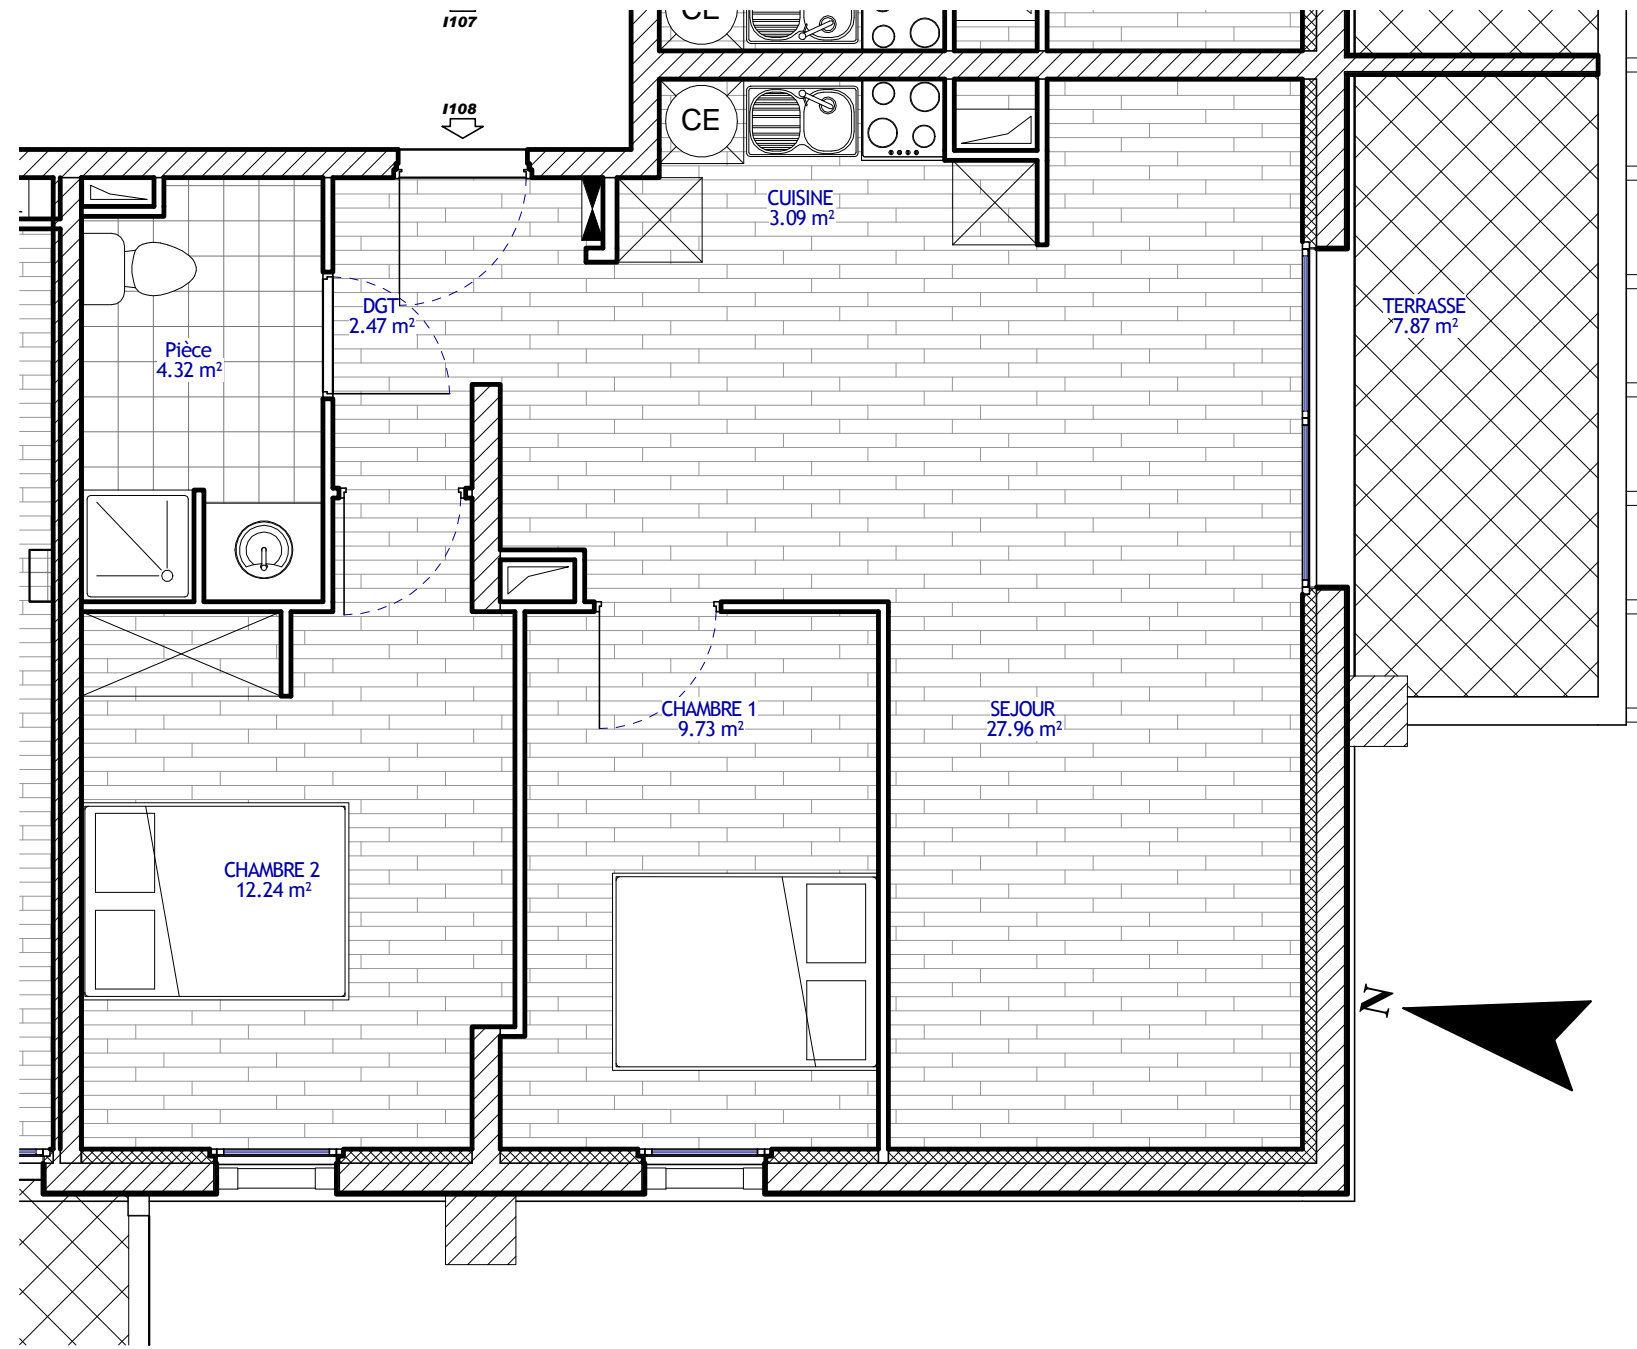

1 VT I108
Ech : 1 : 50

ZUHAIZTI 2
AVENUE LISSARDY
64700 HENDAYE

EURL ZUHAIZTI
16 AV DE LA LIBERATION
64700 HENDAYE

VT I108
PLAN DE VENTE APPT I108
TYPE T3 INTXAURRA

La surface habitable des pièces peut varier en fonction des techniques de construction choisies, du positionnement et de l'établissement des plans d'exécution.

VT I108	
Nom	Surface

I108	
CHAMBRE 1	9.73 m ²
CHAMBRE 2	12.24 m ²
CUISINE	3.09 m ²
DGT	2.47 m ²
Pièce	4.32 m ²
SEJOUR	27.96 m ²
	59.82 m ²
Total:: 9	59.82 m ²

VT ABI108	
Nom	Surface

AB108	
TERRASSE	7.87 m ²
	7.87 m ²
Total:: 1	7.87 m ²



1 VT I109
Ech : 1 : 50

ZUHAIZTI 2

AVENUE LISSARDY

64700 HENDAYE

EURL ZUHAIZTI

16 AV DE LA LIBERATION

64700 HENDAYE

VT I109

PLAN DE VENTE APPT I109
TYPE T3 INTXAURRA

La surface habitable des pièces peut varier en fonction des techniques de construction choisies, du positionnement et de l'établissement des plans d'exécution.

VT I009

Nom	Surface
-----	---------

I109

CHAMBRE 1	10.84 m ²
CHAMBRE 2	9.71 m ²
CUISINE	4.83 m ²
ENTREE	2.79 m ²
SDE	4.96 m ²
SEJOUR	22.46 m ²

55.58 m²

Total:: 6 55.58 m²

VT ABI109


Nom	Surface
-----	---------

AB109

TERRASSE	13.59 m ²
----------	----------------------

13.59 m²

Total:: 1 13.59 m²

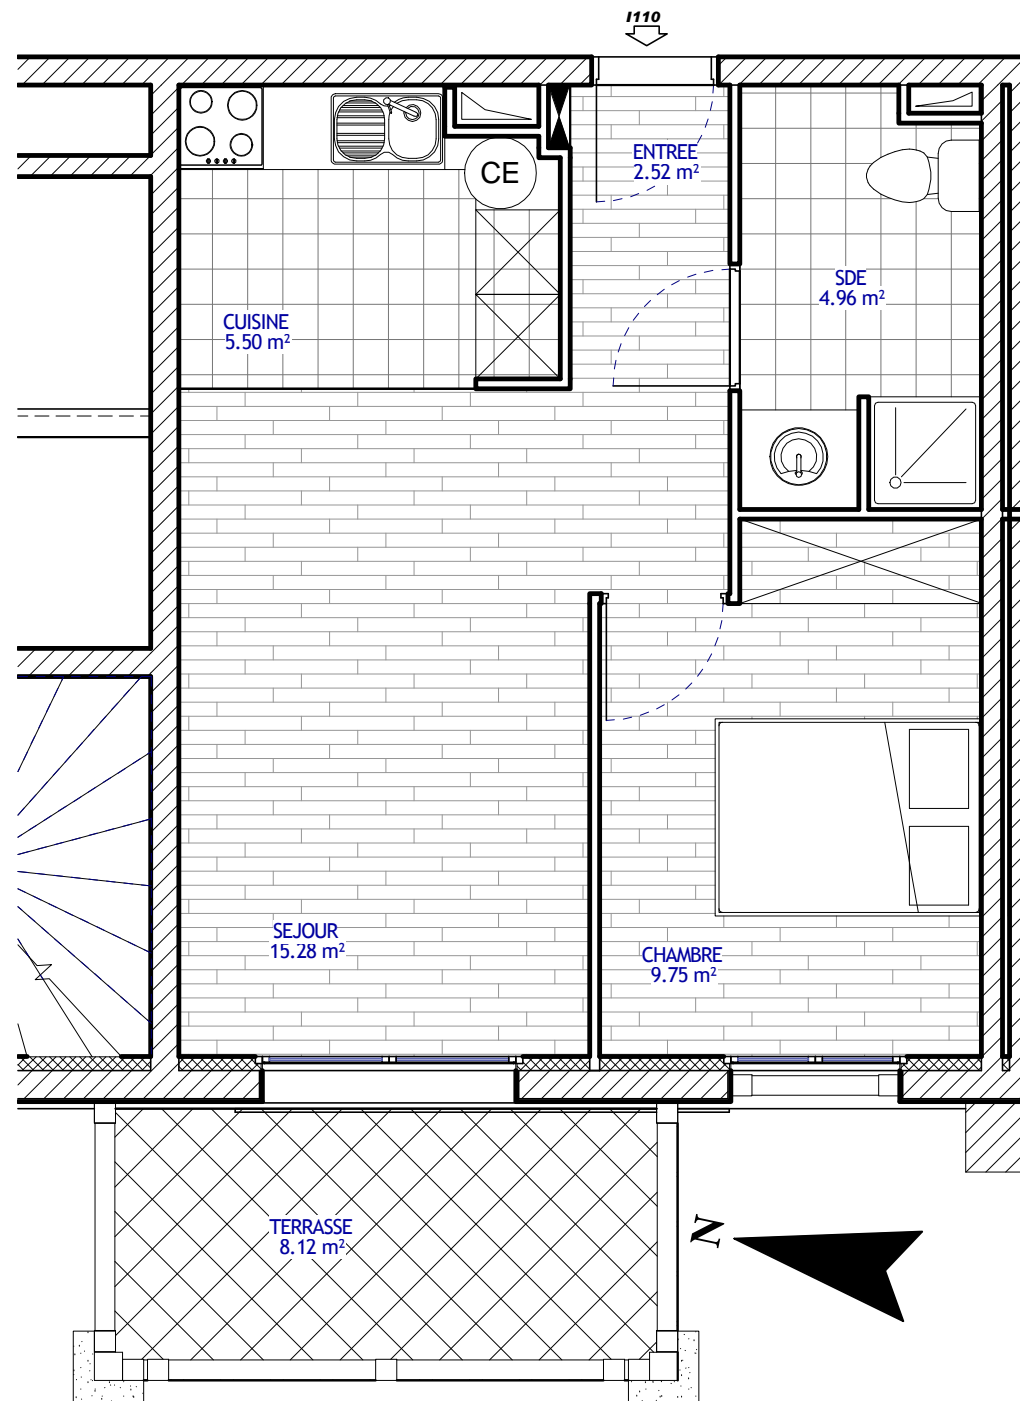

1 VT I110
Ech : 1 : 50

ZUHAIZTI 2

AVENUE LISSARDY

64700 HENDAYE

EURL ZUHAIZTI

16 AV DE LA LIBERATION

64700 HENDAYE

VT I110

PLAN DE VENTE APPT I110
TYPE T3 INTXAURRA

La surface habitable des pièces peut varier en fonction des techniques de construction choisies, du positionnement et de l'établissement des plans d'exécution.

VT I110	
Nom	Surface

I110

CHAMBRE	9.75 m ²
CUISINE	5.50 m ²
ENTREE	2.52 m ²
SDE	4.96 m ²
SEJOUR	15.28 m ²
	38.02 m ²

Total:: 5 38.02 m²

VT ABI110	
Nom	Surface

AB110

TERRASSE	8.12 m ²
	8.12 m ²

Total:: 1 8.12 m²